

Quadro para a declaração do IMI

56	57	58	59	60
Área Total do Terreno	Área de Implantação do Prédio	Área Bruta de Construção	Área Bruta Dependente	Área Bruta Privativa
15261,00 m ²	122,65 m ²	157,85 m ²	112,25 m ²	45,57 m ²

Objecto
Concelho, Freguesia
Artigo
Designação


Sambal
Sertã, Un. das Freg. de Cumçada e Marmeleiro

Planta de pormenor

Escala 1:100
Data 28.12.2016
Correção
Tamanho A3

Martinho Teixeira (Topógrafo)
Marroquill
3270-073 Pedrogão Grande
Tel.: 964 181 206

Planta do Rés-do-Chão

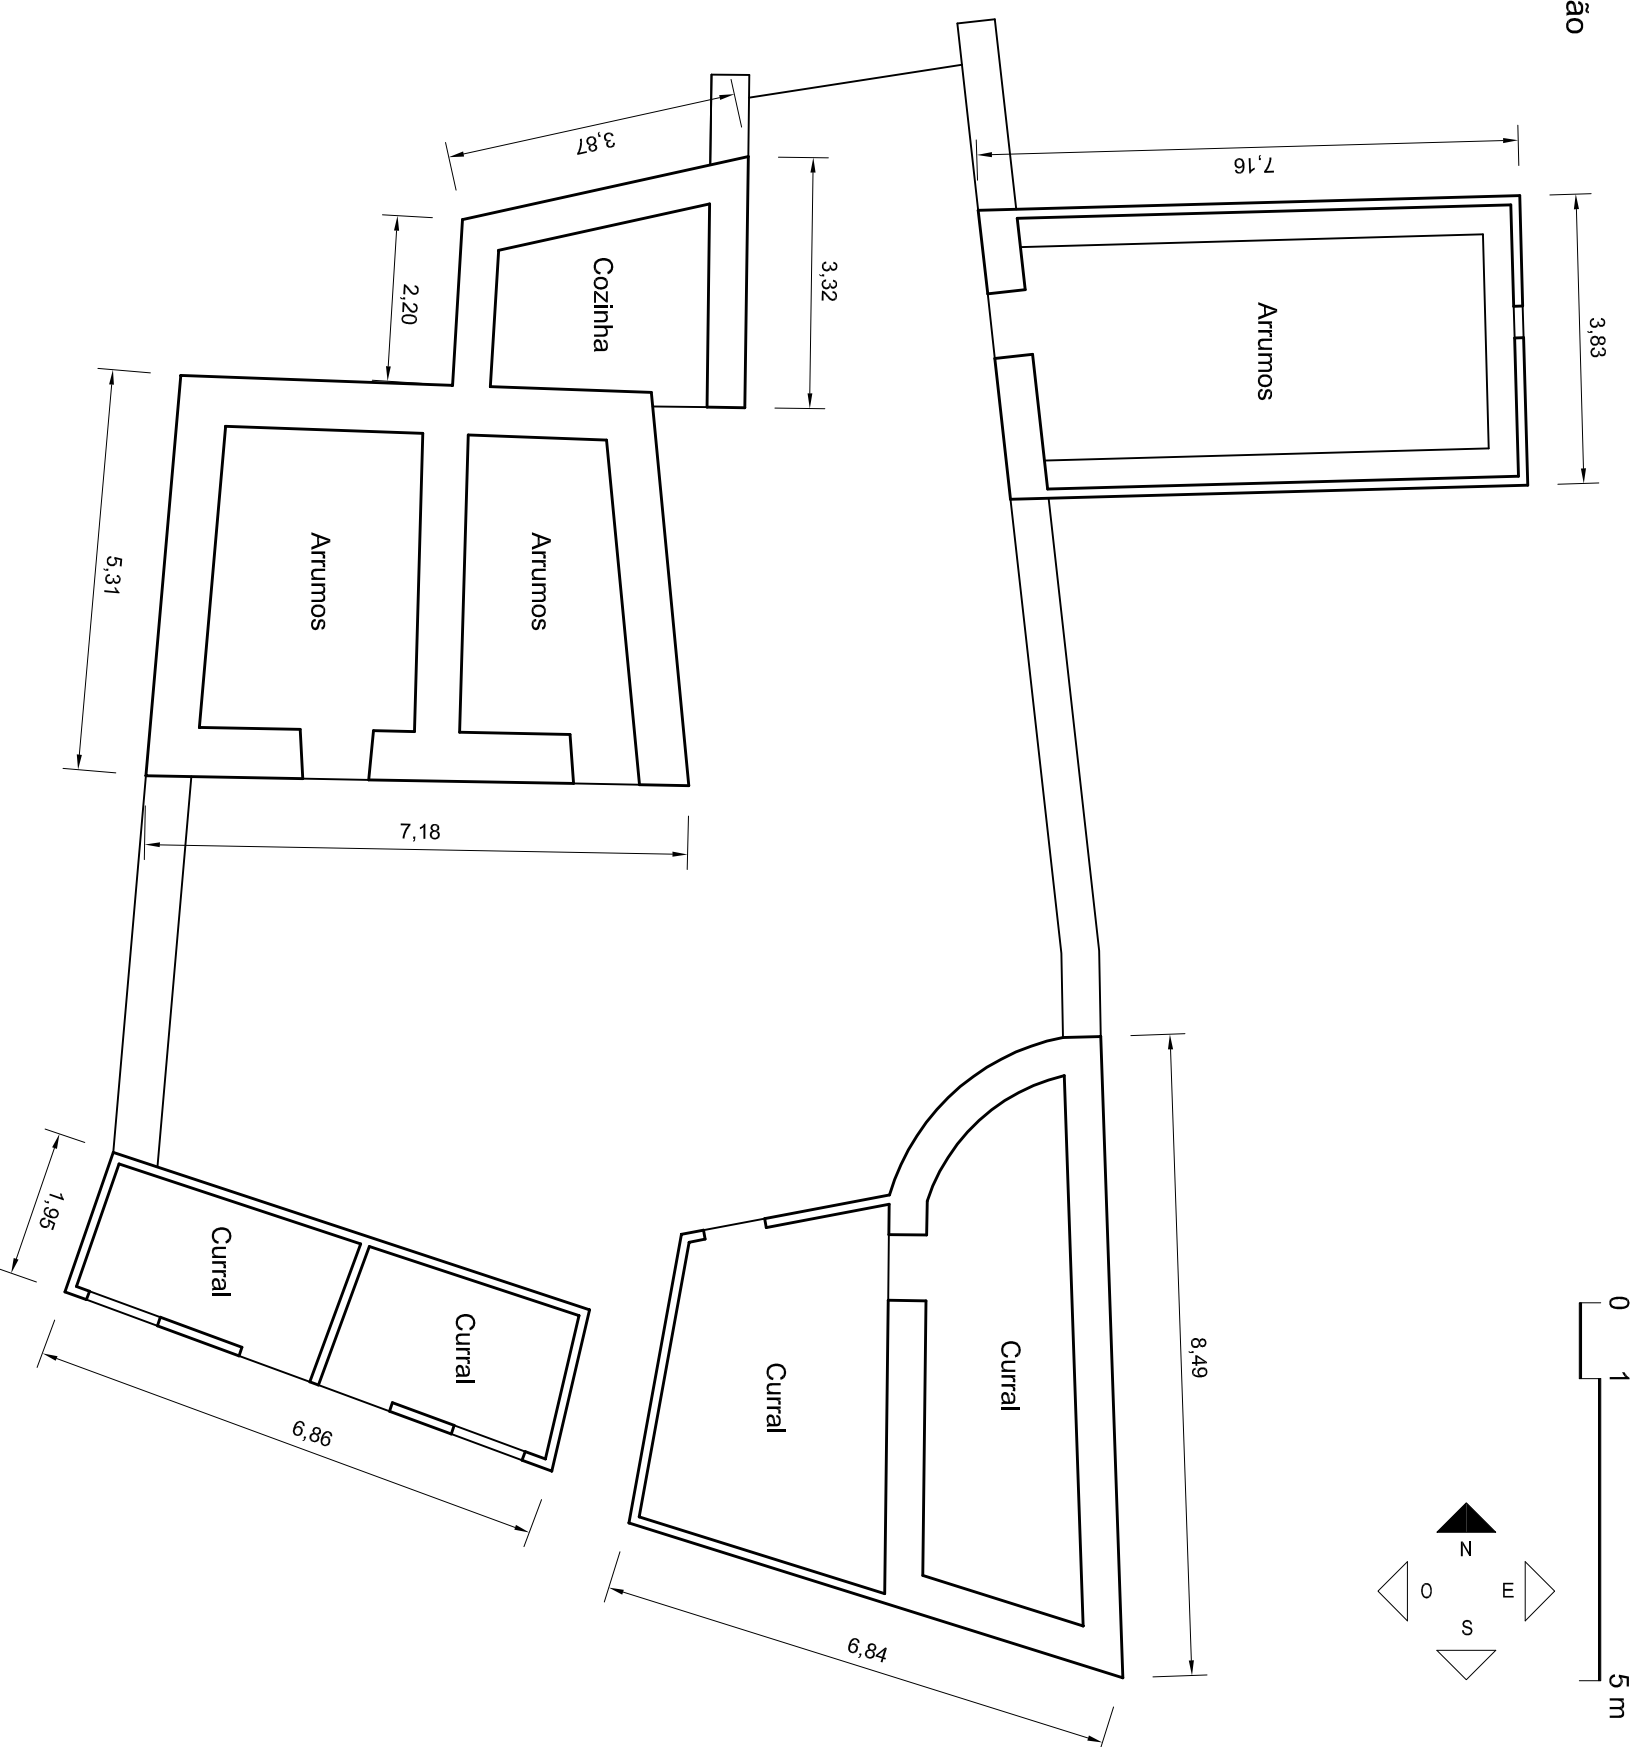

Planta do 1º Andar

