


Arrecadações

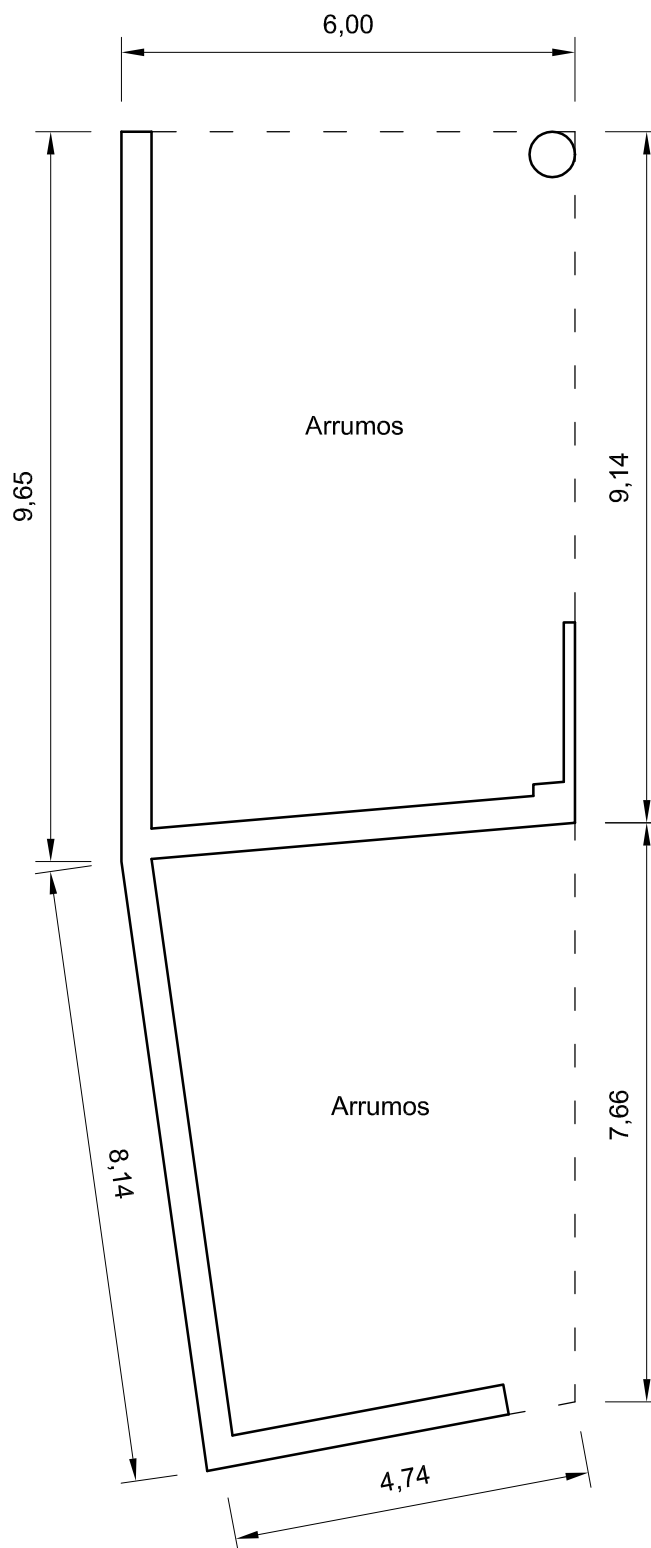

Quadro para a declaração do IMI

55	57	58	59	60
Área Total do Terreno	Área de Implantação do Prédio	Área Bruta de Construção	Área Bruta Dependente	Área Bruta Privativa
447,03 m ²	174,47 m ²	249,47 m ²	204,85 m ²	44,62 m ²

Data: Outubro/2019

Planta de Pormenor 1/2

Escala: 1/100

Artigo Matricial: U - 301

Localização: Várzea da Lameira

Freguesia: Cabeçudo

Concelho: Sertã