


Planta de Pormenor

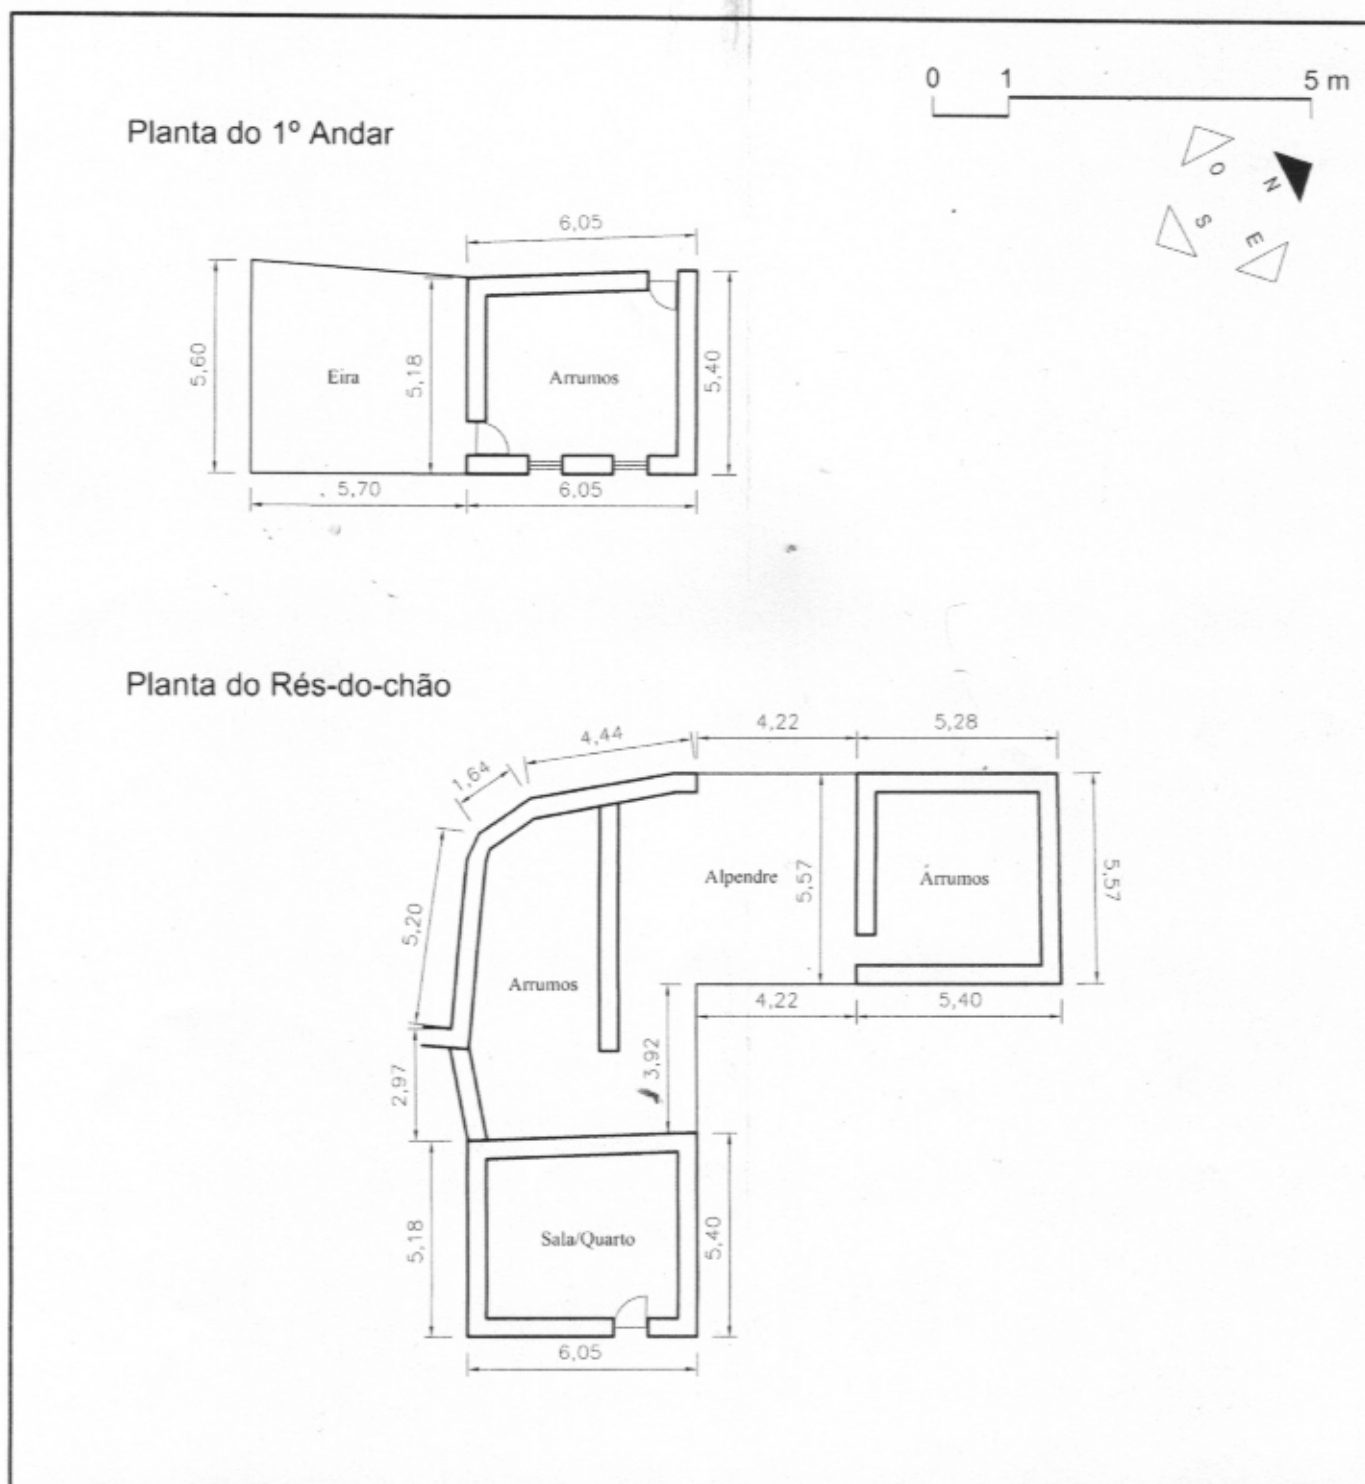

Quadro para a declaração do IMI

55	57	58	59	60
Área Total do Terreno	Área de Implantação dos Prédios	Área Bruta de Construção	Área Bruta Dependente	Área Bruta Privativa
1297,00 m ²	172,43 m ²	204,49 m ²	172,43 m ²	32,06 m ²

O Representante: Manuel Tixão