

Objecto
Concelho, Freguesia

Varzea dos Covais
Pedrogão Grande, Graça

Escala 1:100

Data 08.05.2013

Designação

Planta de pormenor

Correção

Tamanho


A 4

Requerente

Desenhado por

Martinho Teixeira (Topógrafo)

Marroquil
3270-073 Pedrogão Grande
Tel.: 964 181 206

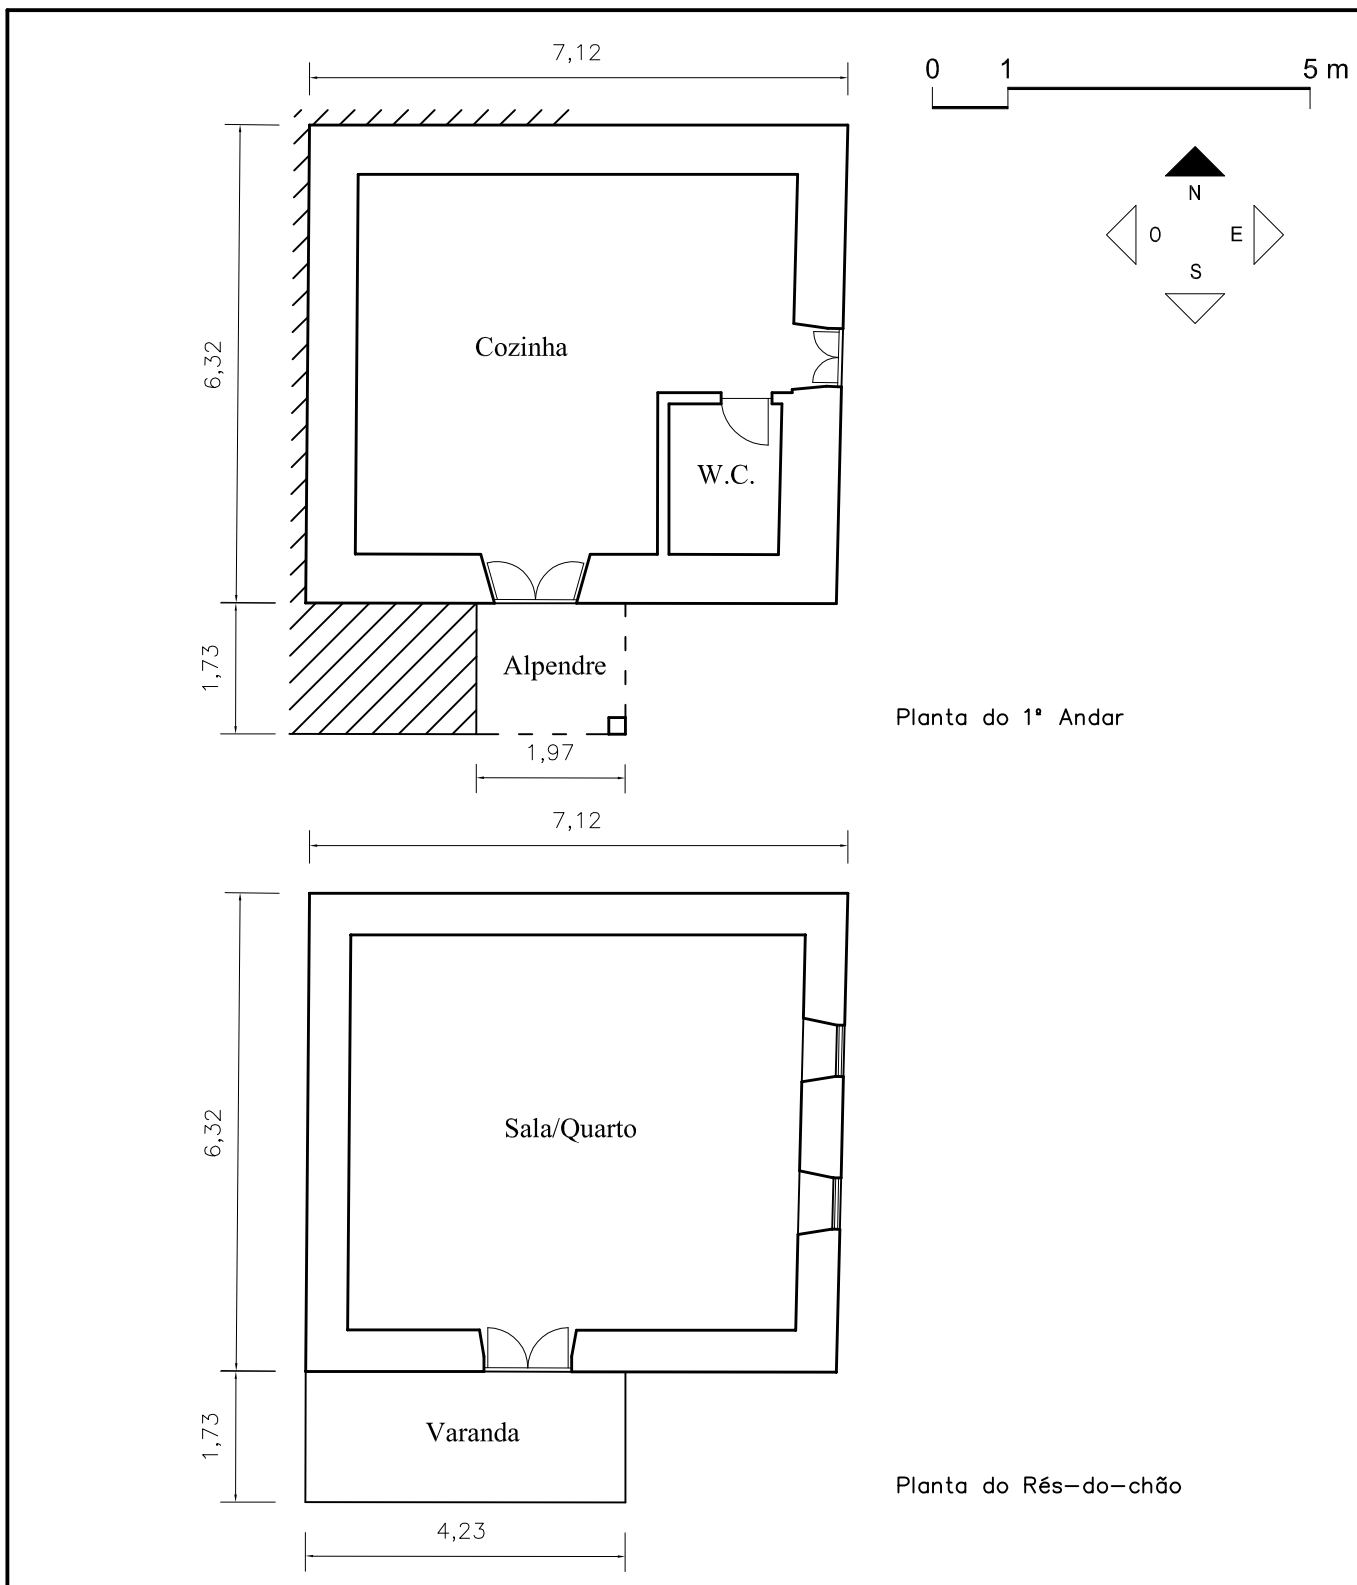

Quadro para a declaração do IMI

| 55 | 57 | 58 | 59 | 60 |
|-----------------------|---------------------------------|--------------------------|-----------------------|----------------------|
| Área Total do Terreno | Área de Implantação dos Prédios | Área Bruta de Construção | Área Bruta Dependente | Área Bruta Privativa |
| 272,20 m ² | 52,03 m ² | 100,15 m ² | 10,73 m ² | 89,42 m ² |